


Экспликация помещений подземного этажа

№ помещ.	Наименование	Площадь м2	Категория
1	Парковка	1 051.6	B4
2	Пожарный пост	16	—
3	Лестничная клетка	10	—
4	Кладовая убор. инвентаря	3.4	B4
5	Электрощитовая	24	—
Общая площадь этажа		1 105.2 м2	

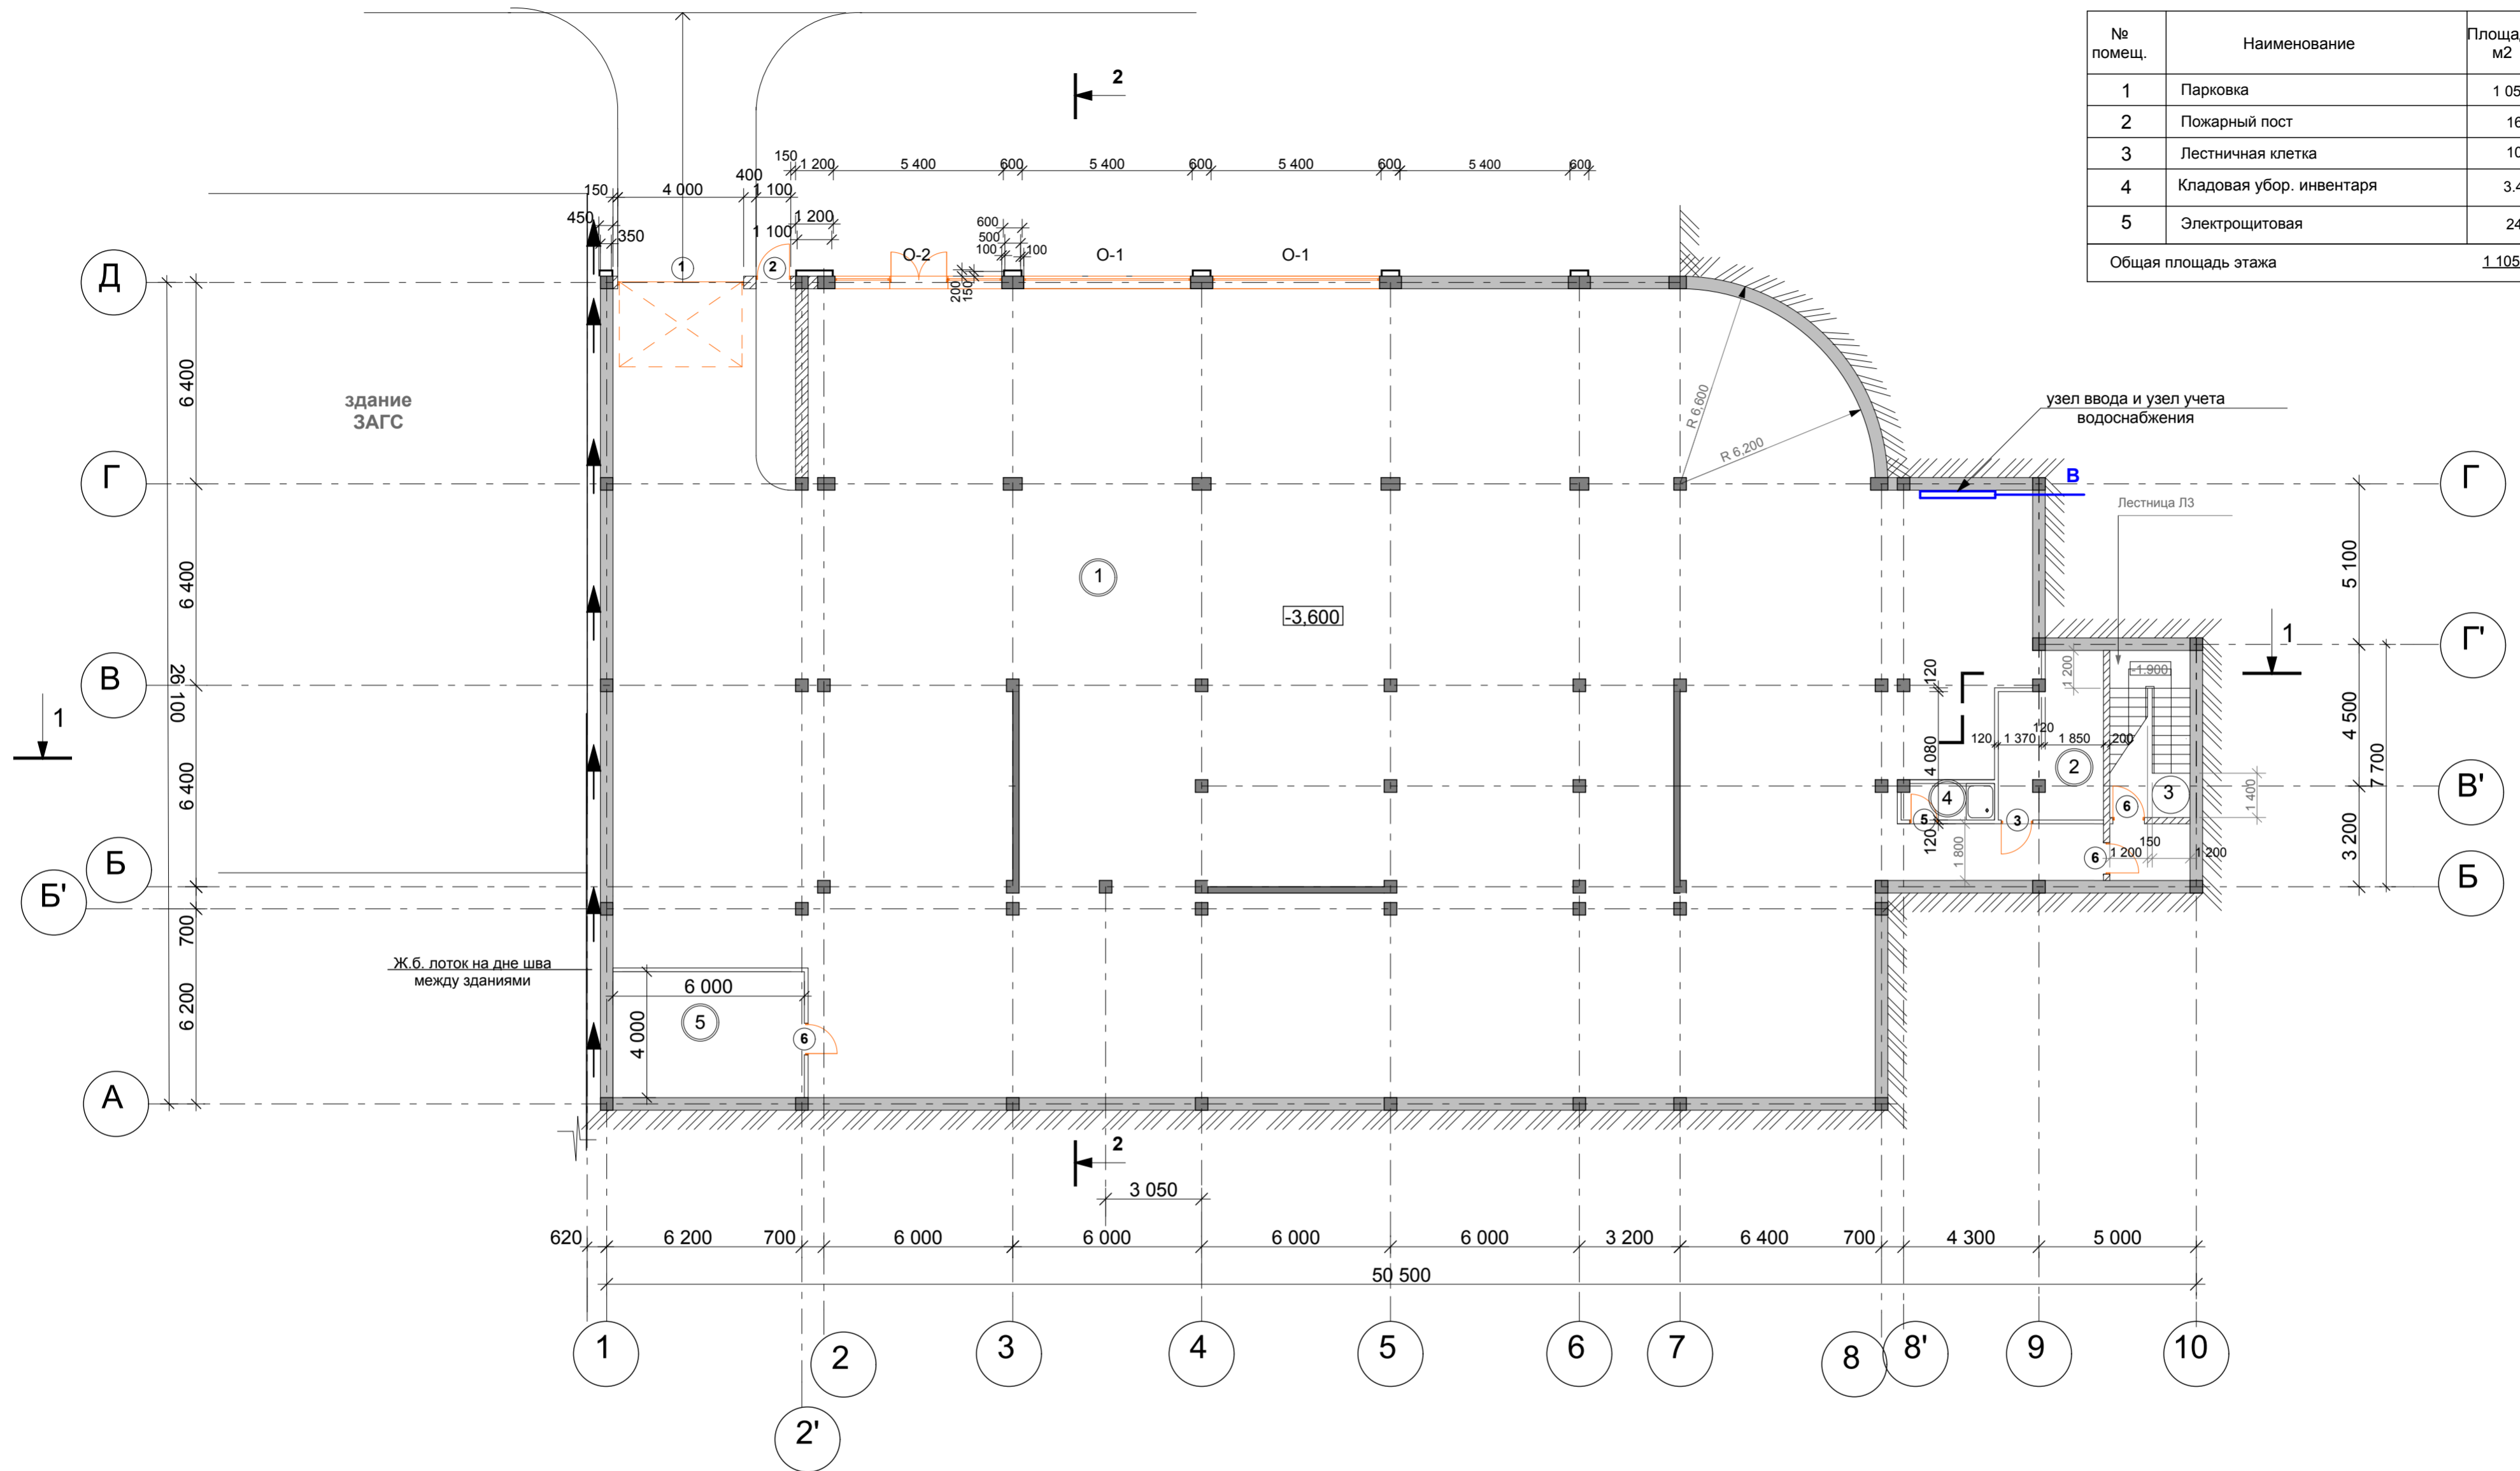

		Заказчик: ООО "Стелс"		-АР
		Торговый центр по ул. Войкова 16/23 в Центральном р-не г. Сочи		
ГАП	Сухоруков С.В.	Стадия	Лист	Листов
Архитектор	Сухорукова А.В.	РД	2	
		План подземного этажа на отм. -3.600 М 1:150		ООО "СОЧИАРХПРОЕКТ"