


Условные обозначения:

- ① № помещения
- ⑦ Заполнение дверных проемов
- В-29 Заполнение витражей
- О-10 Заполнение оконных проемов

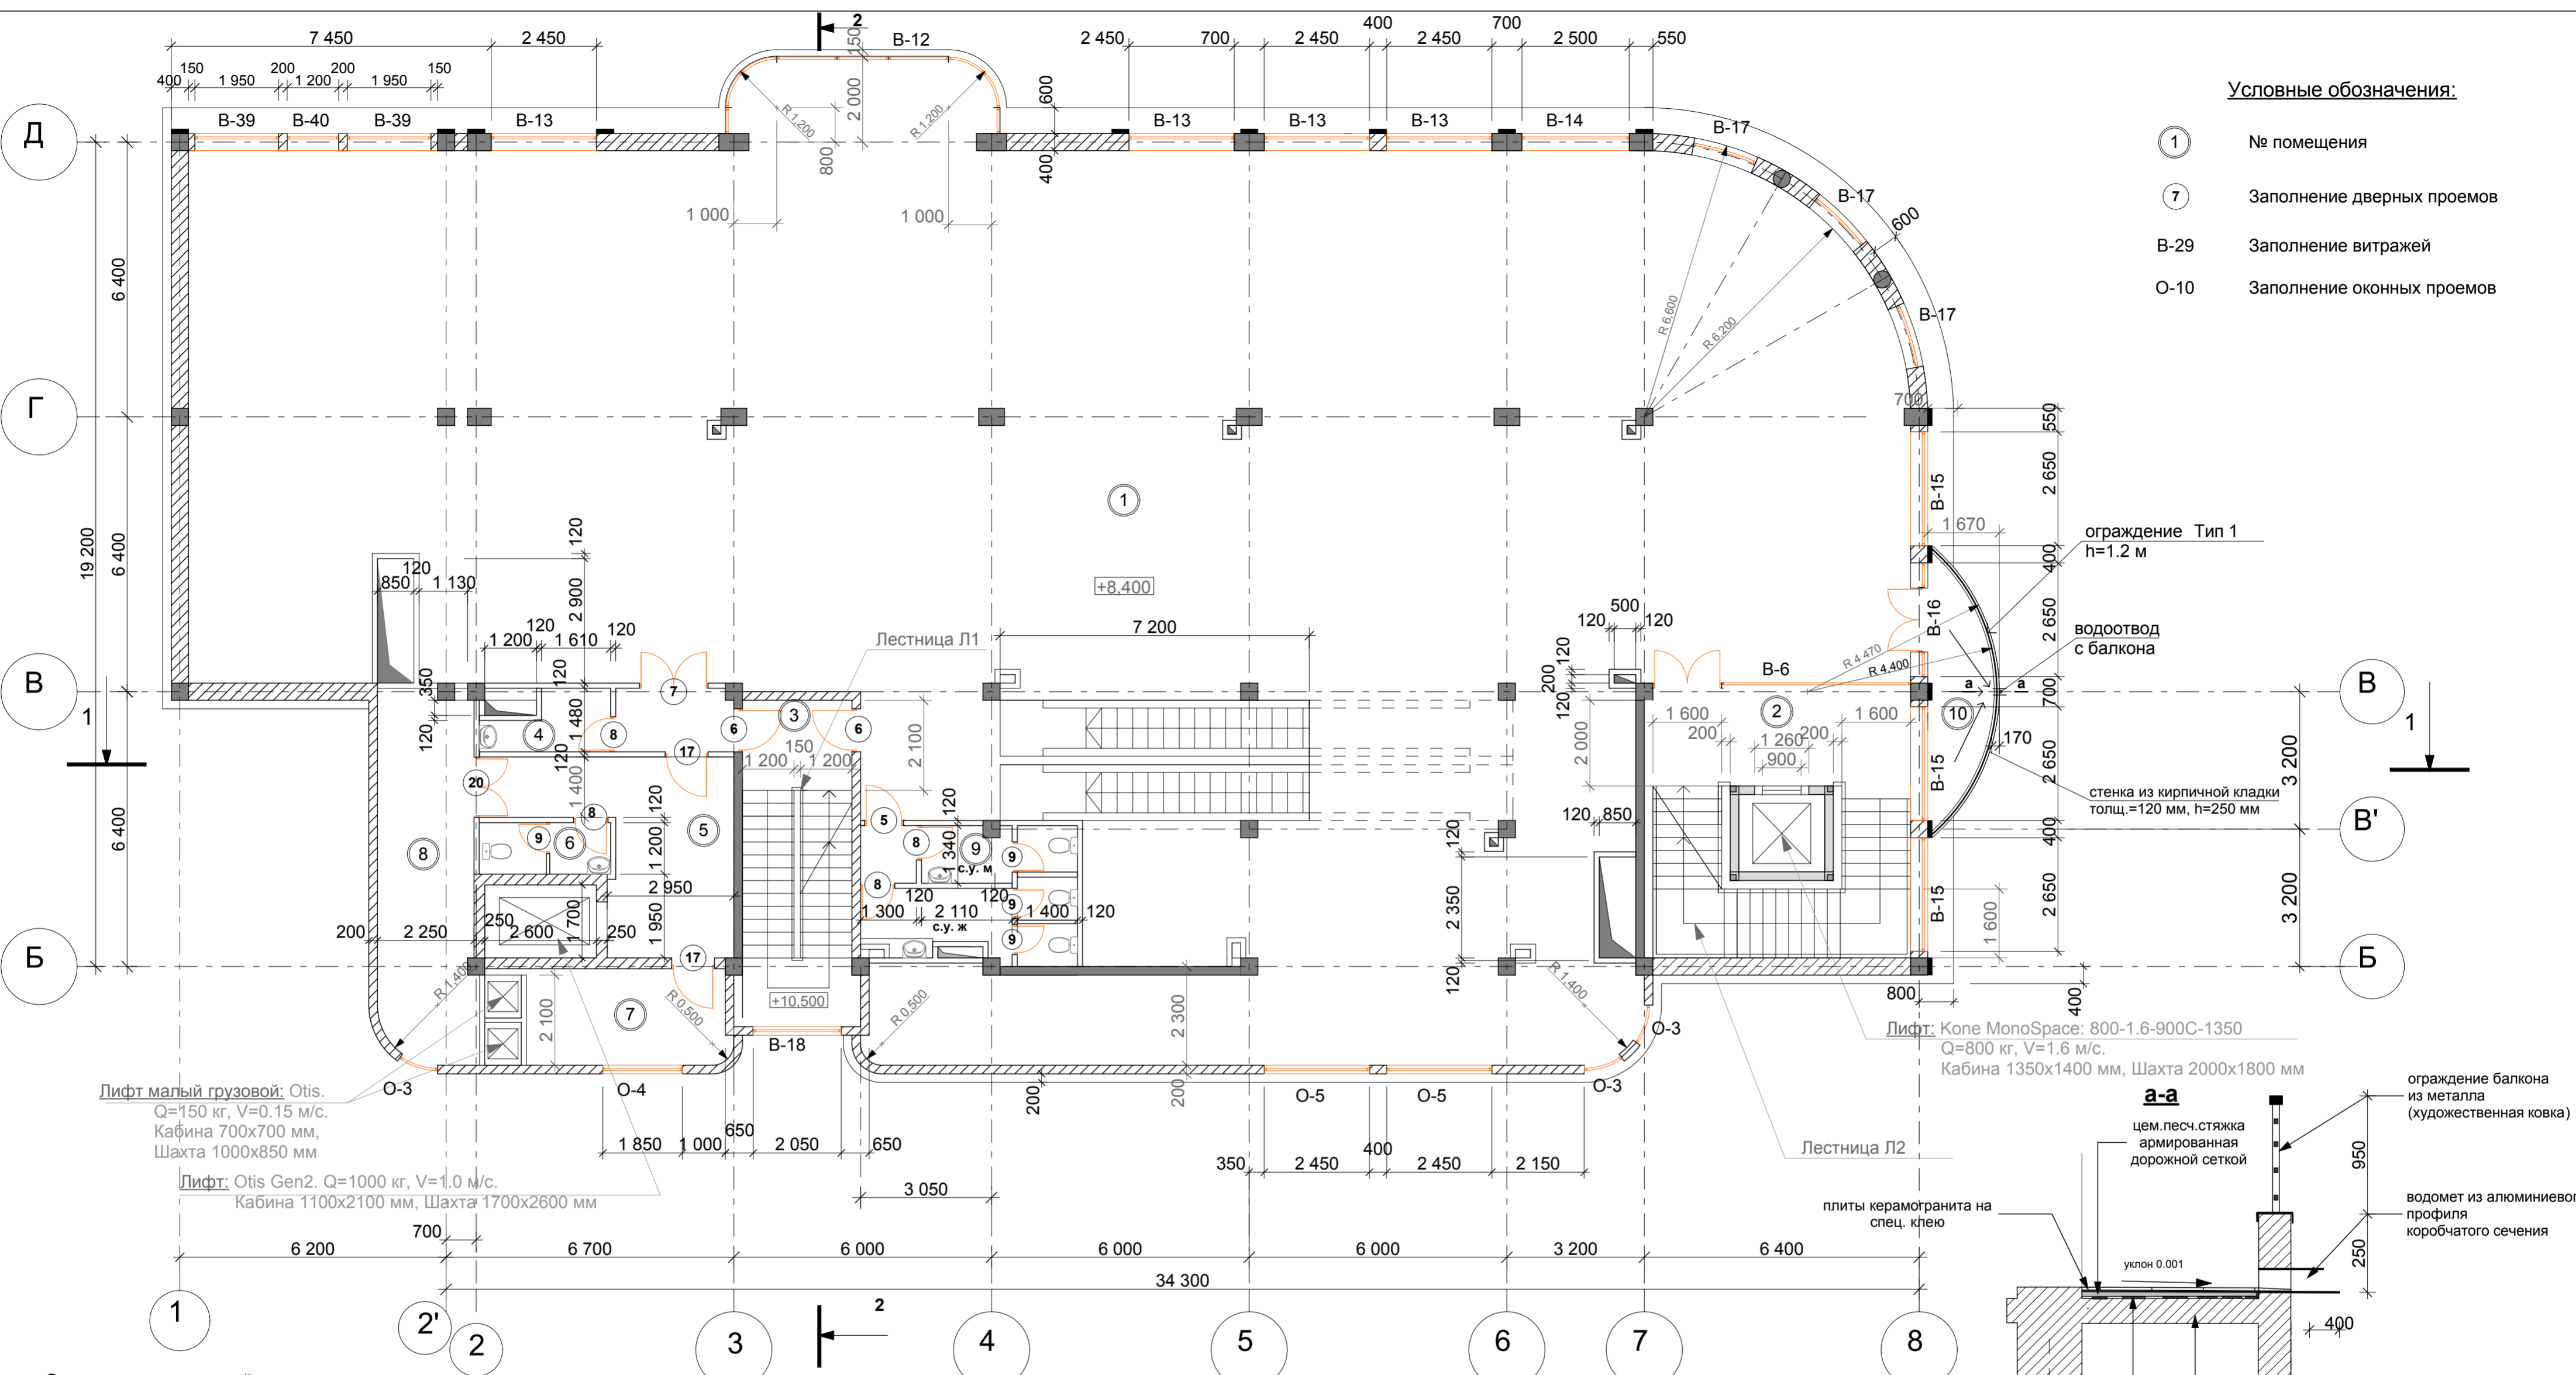

Экспликация помещений третьего этажа

№ помещ.	Наименование	Категория
1	Торговый зал	—
2	Лестнично-лифтовый холл	—
3	Лестничная клетка	—
4	Кладовая уборочного инвент.	В4
5	Гардероб персонала	—
6	С/у персонала	—

7	Комната персонала	—
8	Приемочная	В4
9	С/у	—
10	Балкон	—
Общая площадь этажа:		772,7m2

Проектная документация является интеллектуальной собственностью ООО "СОЧИАРХПРОЕКТ". Любое копирование, изменение, цитирование или другое возможное использование, возможно только после письменного согласия правообладателя. (Уголовный кодекс РФ. Ст. 146. "Нарушение авторских прав").

Заказчик:	ООО "Стелс"	-АР
Торговый центр по ул. Войкова 16/23 в Центральном р-не г. Сочи		
ГАП	Сухоруков С.В.	Стдия РД
Архитектор	Сухорукова А.В.	Лист 5
План 3-го этажа на отм. +8.400		Листов
ООО "СОЧИАРХПРОЕКТ"		